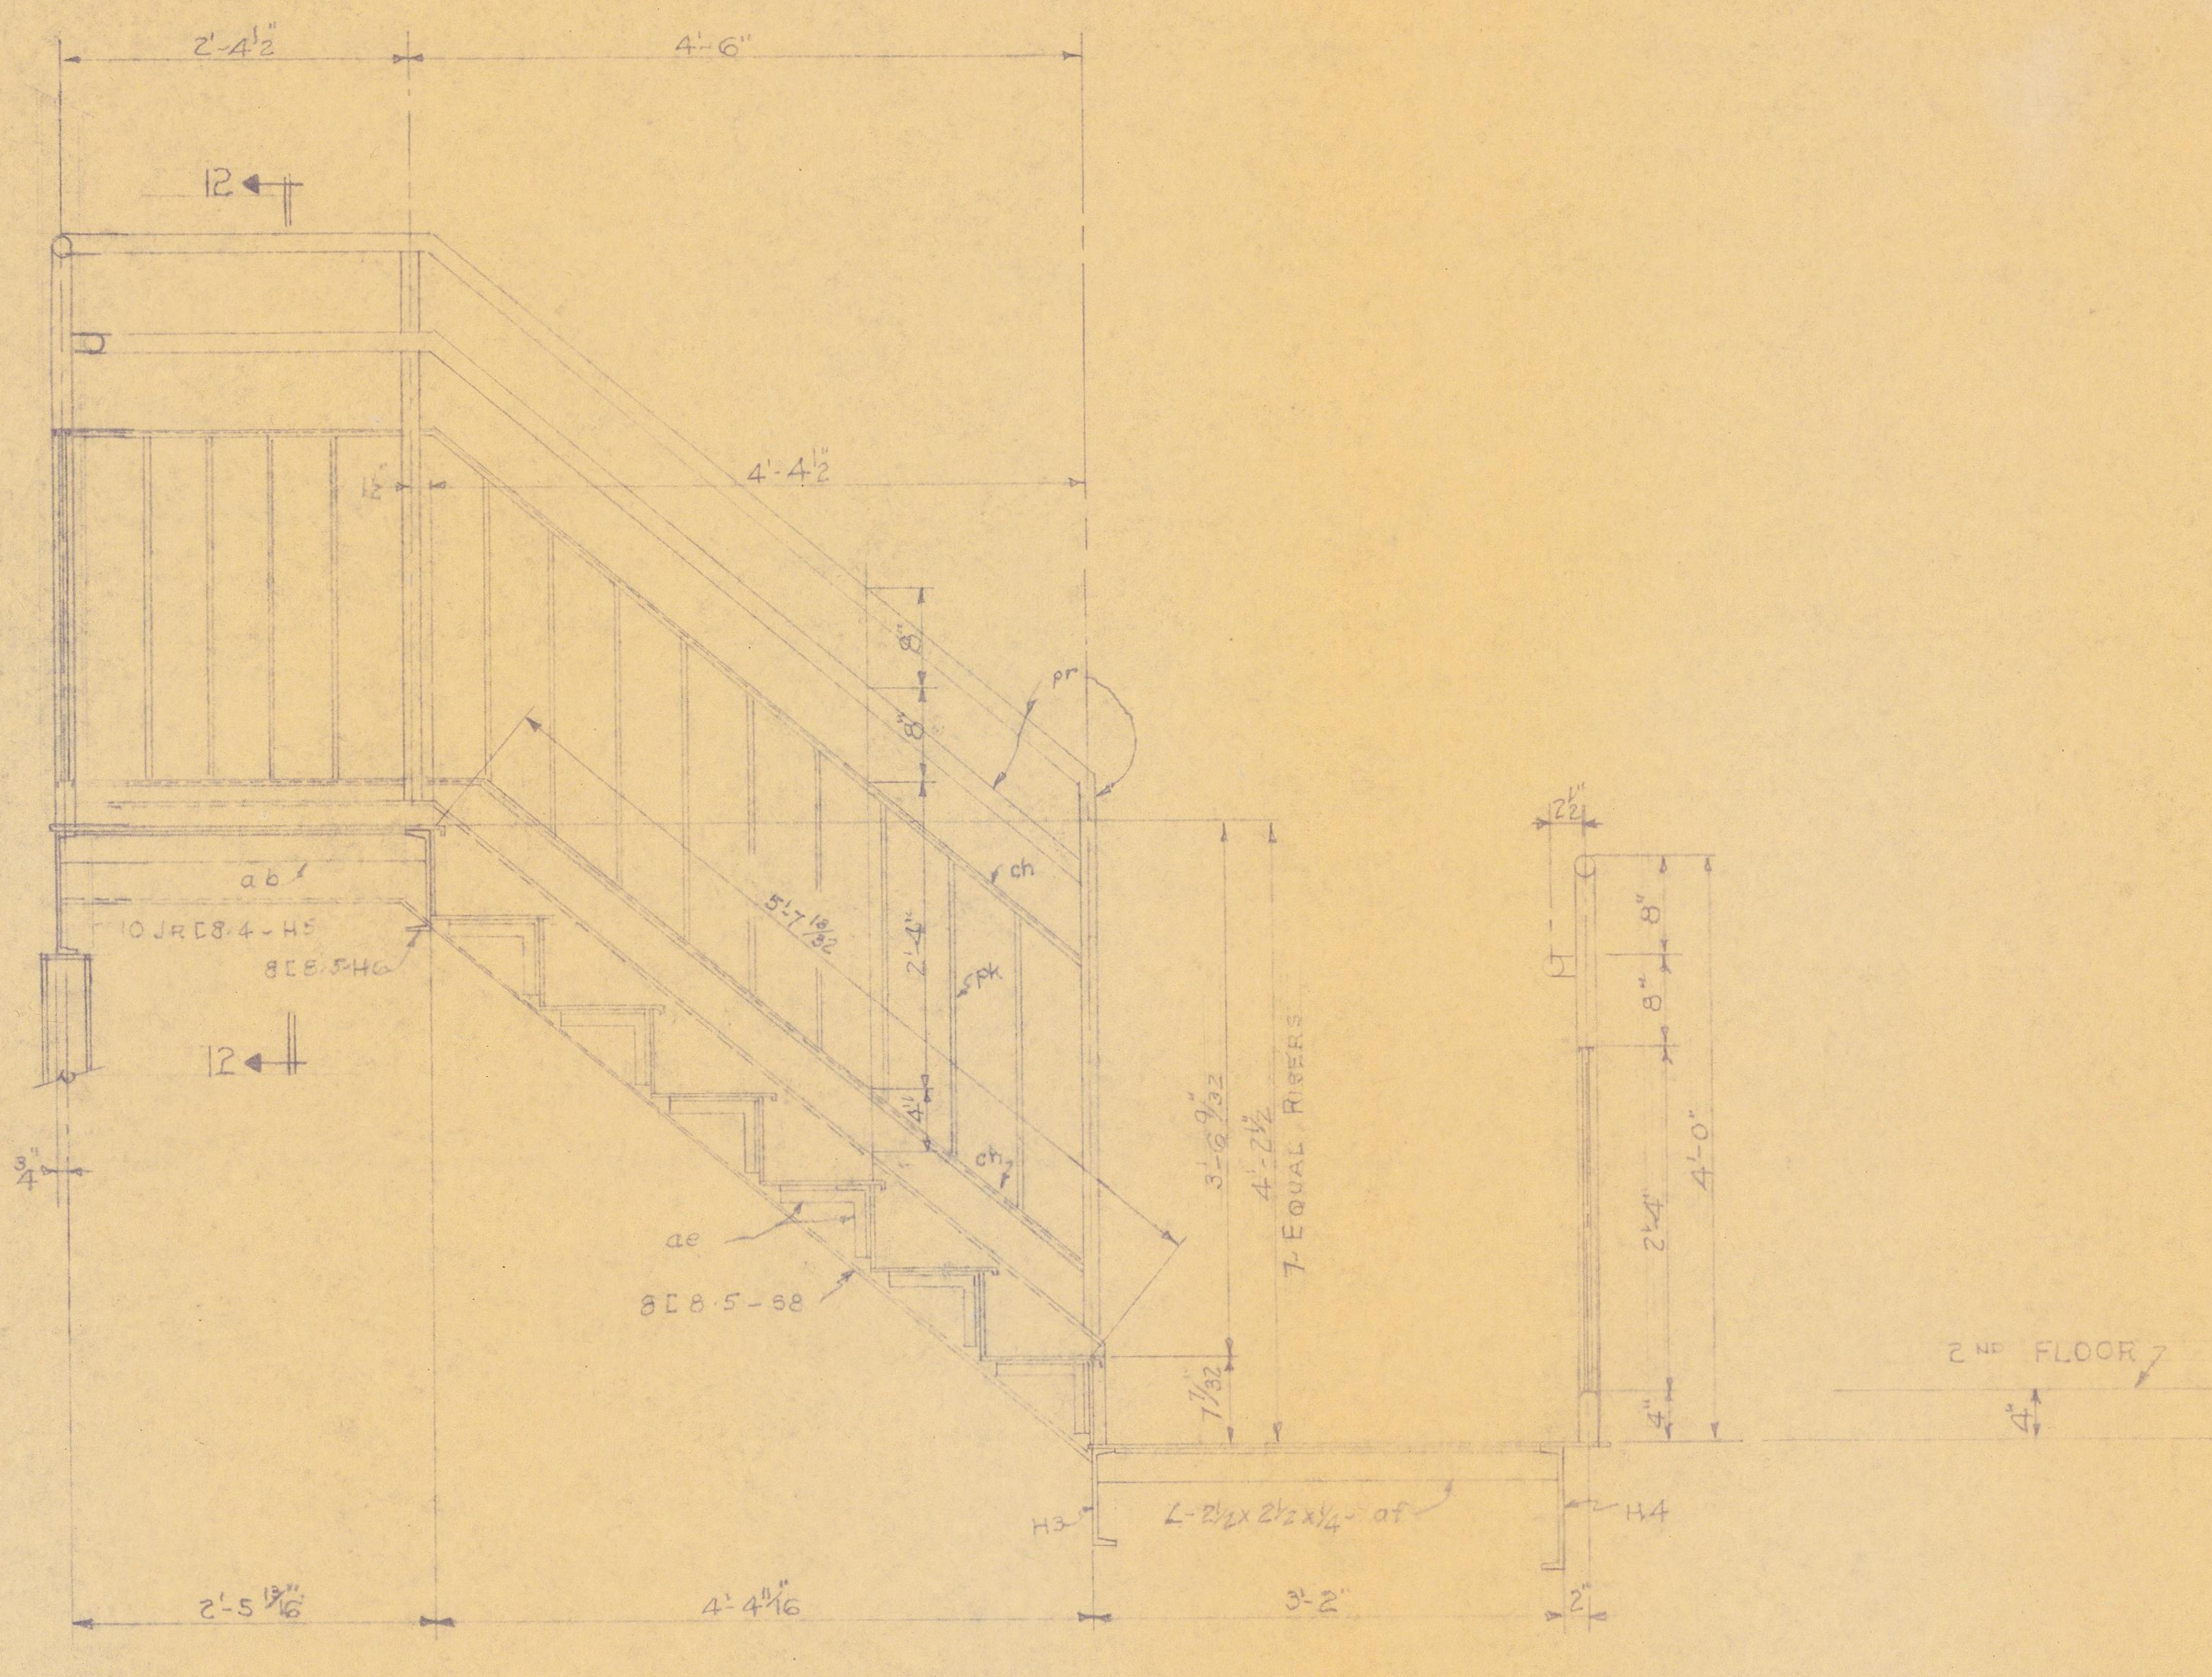
2'-4½"
4'-6"
12
4'-4½"
1½"
8"
8"
2'-4"
4"
pr
ch
pk
ab
10 JR C8.4 - H5
8C8.5HG
12
¾"
5'-7 9/32"
ae
8C8.5-58
3'-6 9/32"
4'-2½"
7-Equal Risers
7 7/32"
2⅛"
8"
8"
2'-4"
4'-0"
2'-4"
4"
2"
H3
L-2½x2½x¼ - af
H4
2'-5 13/16"
4'-4 11/16"
3'-2"
2"
2nd FLOOR
4"

SECTION "10-10"

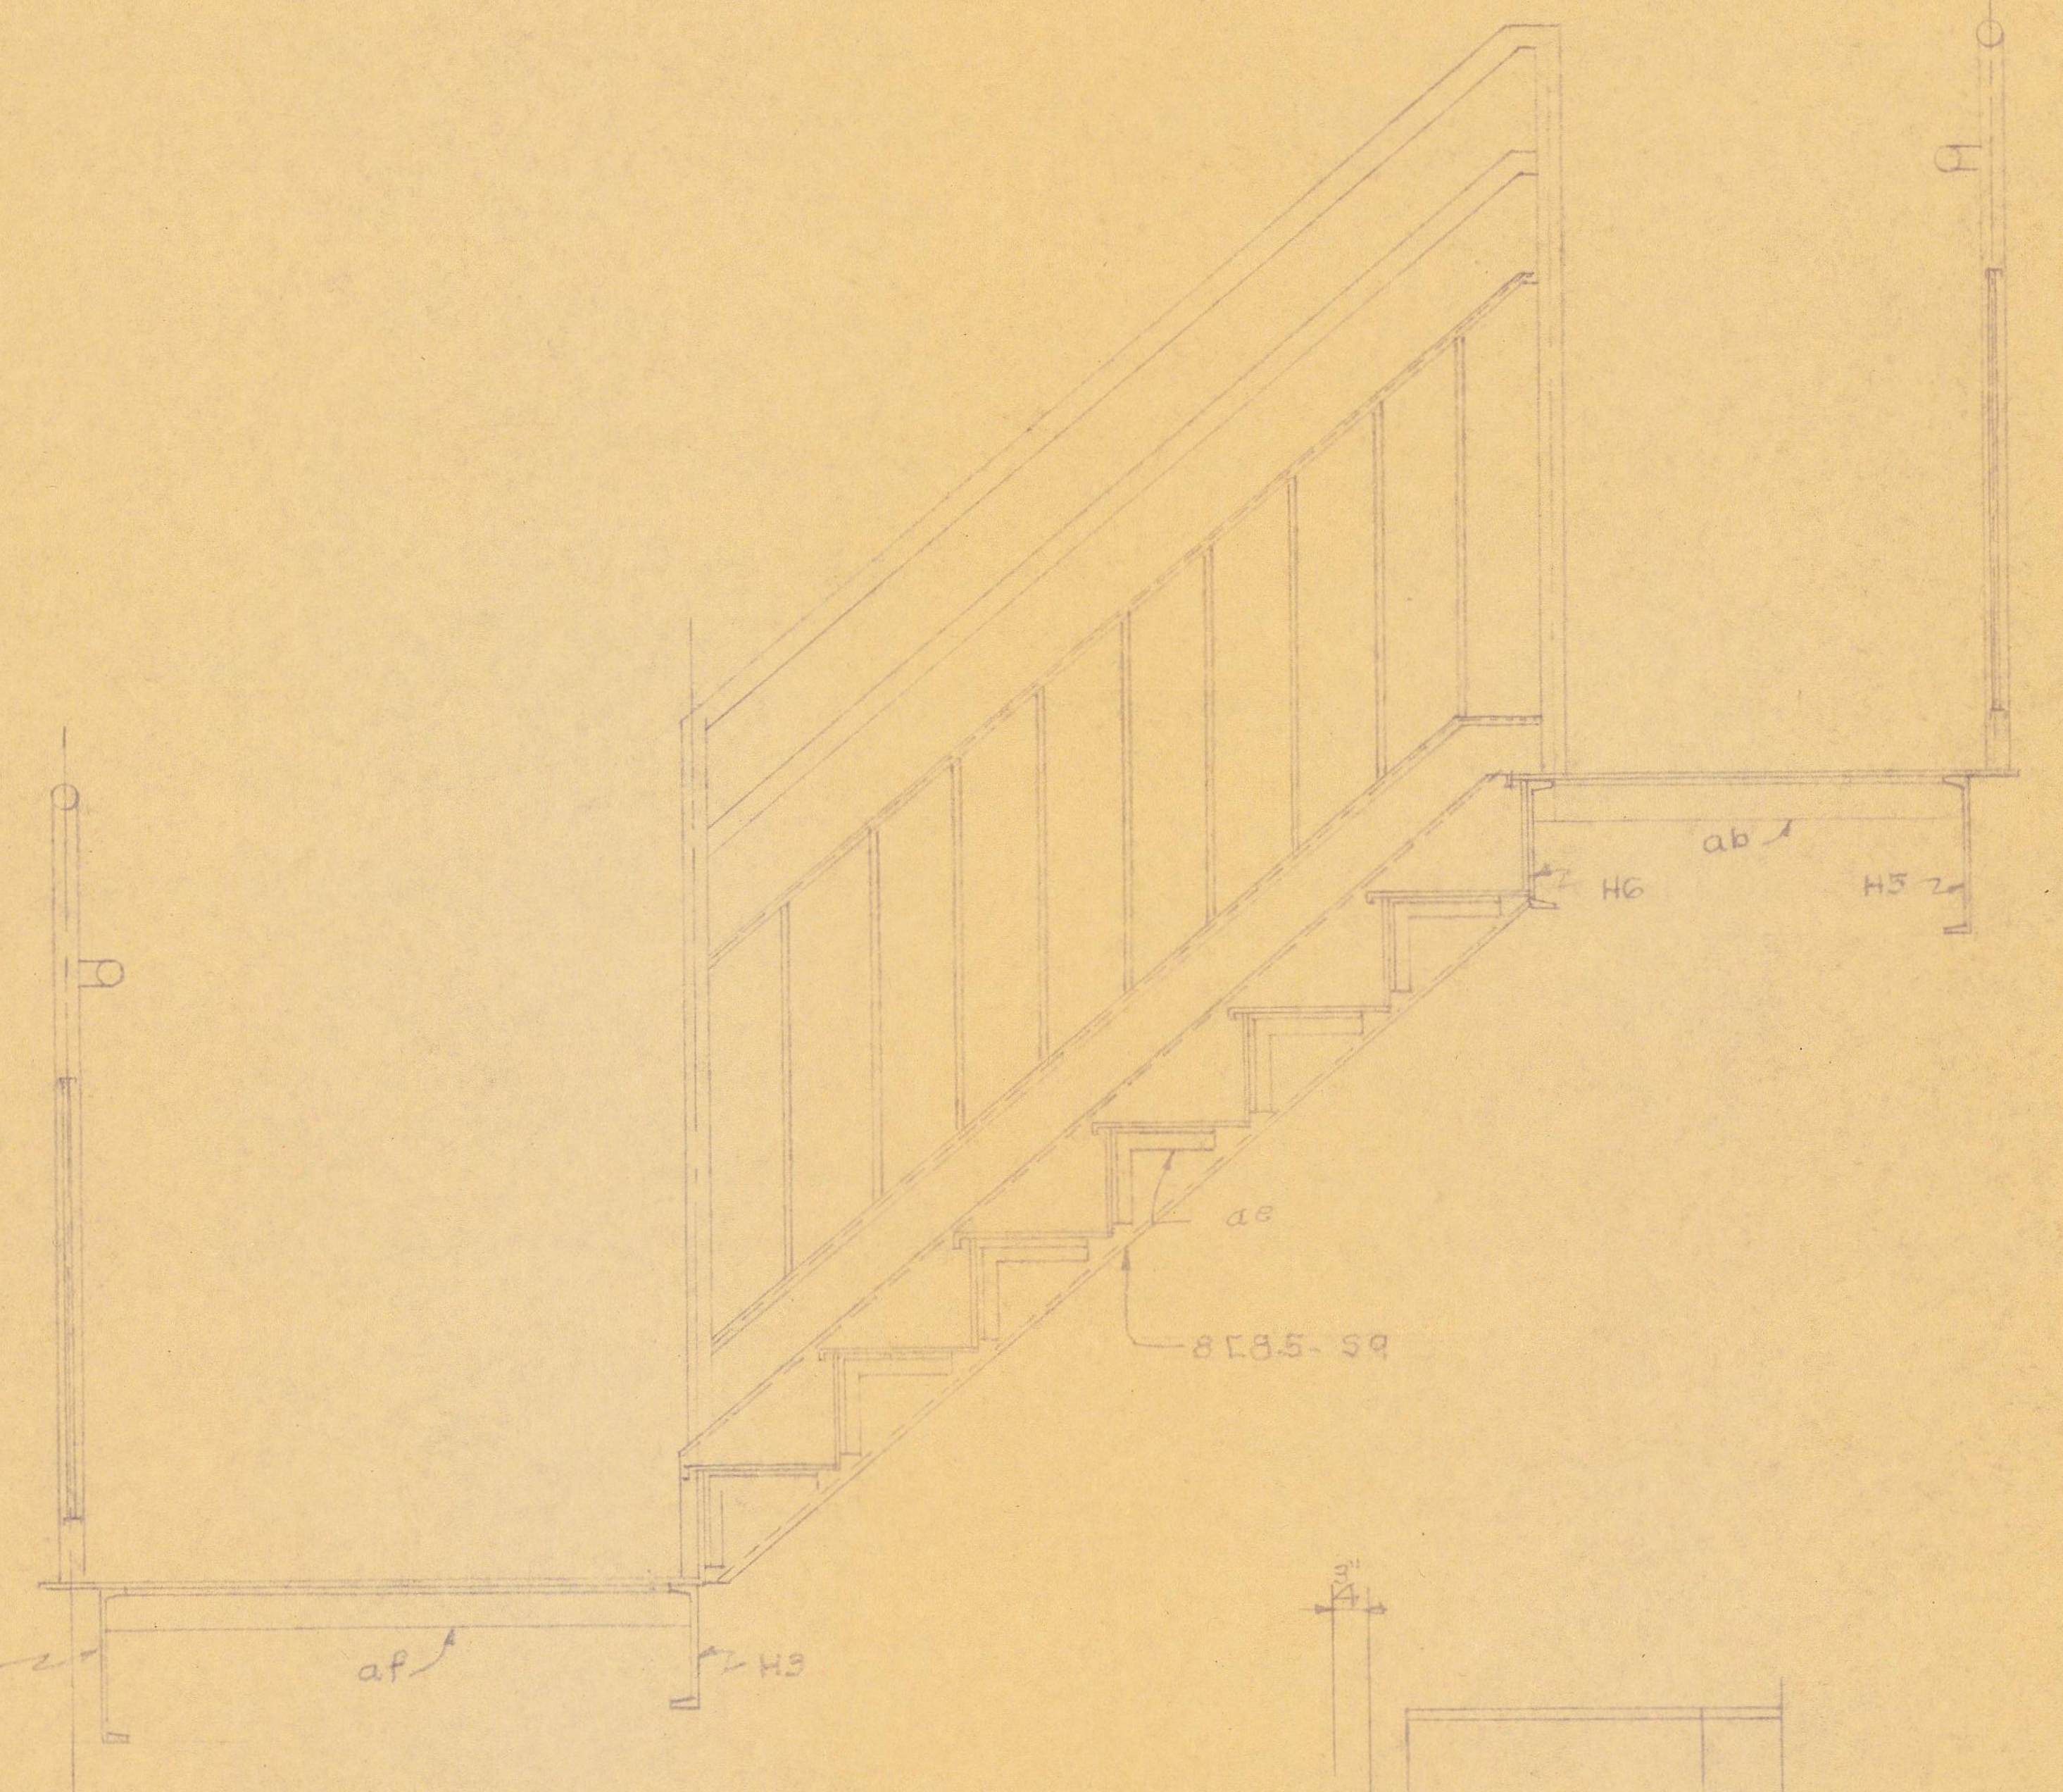
H6
ab
H3
ae
8C8.5-58
H4
af
H3

SECTION 11-11

NOTE:- Dimensions not shown are same as shown for Section "10-10"

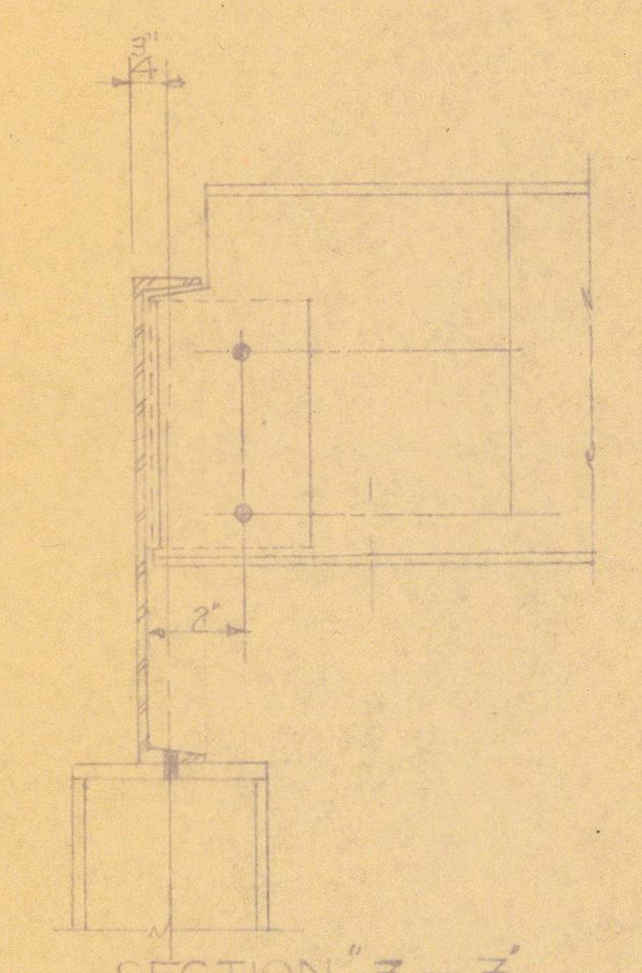

SECTION "Z - Z"

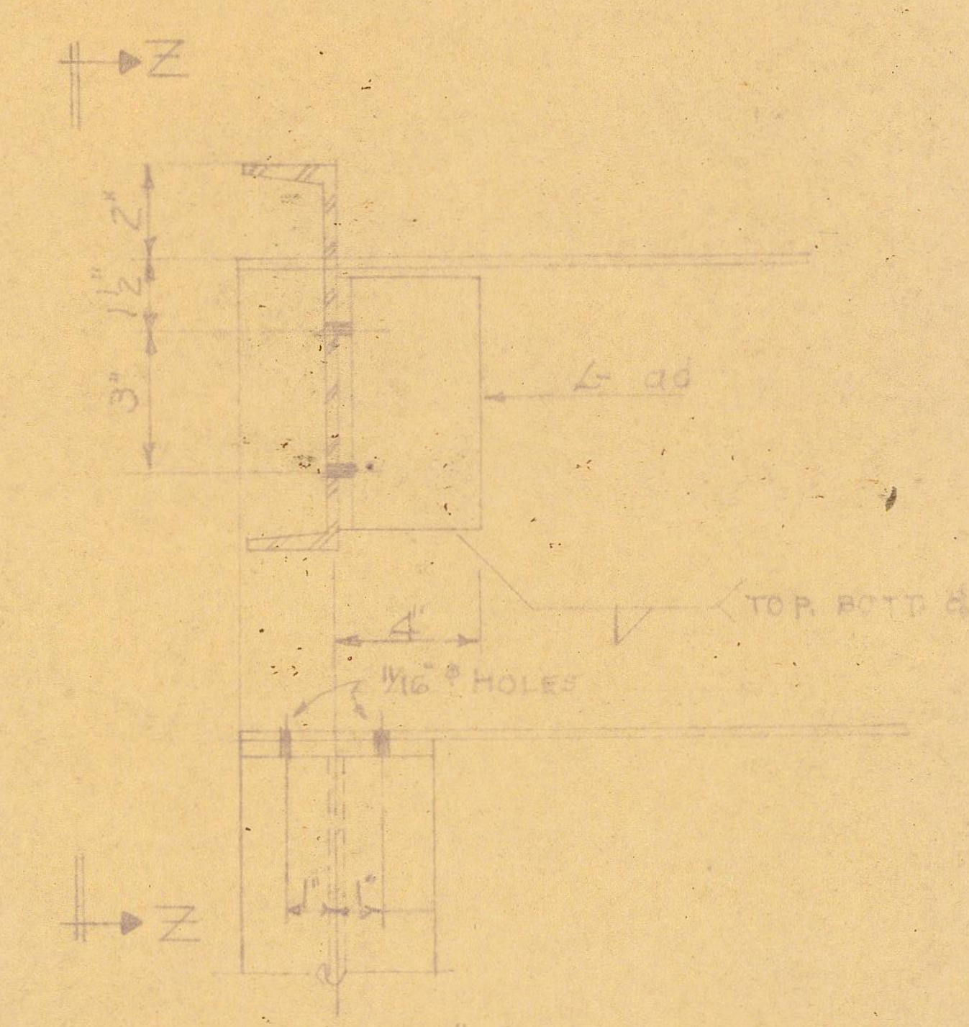
Z
Z
3"
1½"
2"
4"
11/16" Ø holes
L-ad
Top bott. & side

DETAIL "D"

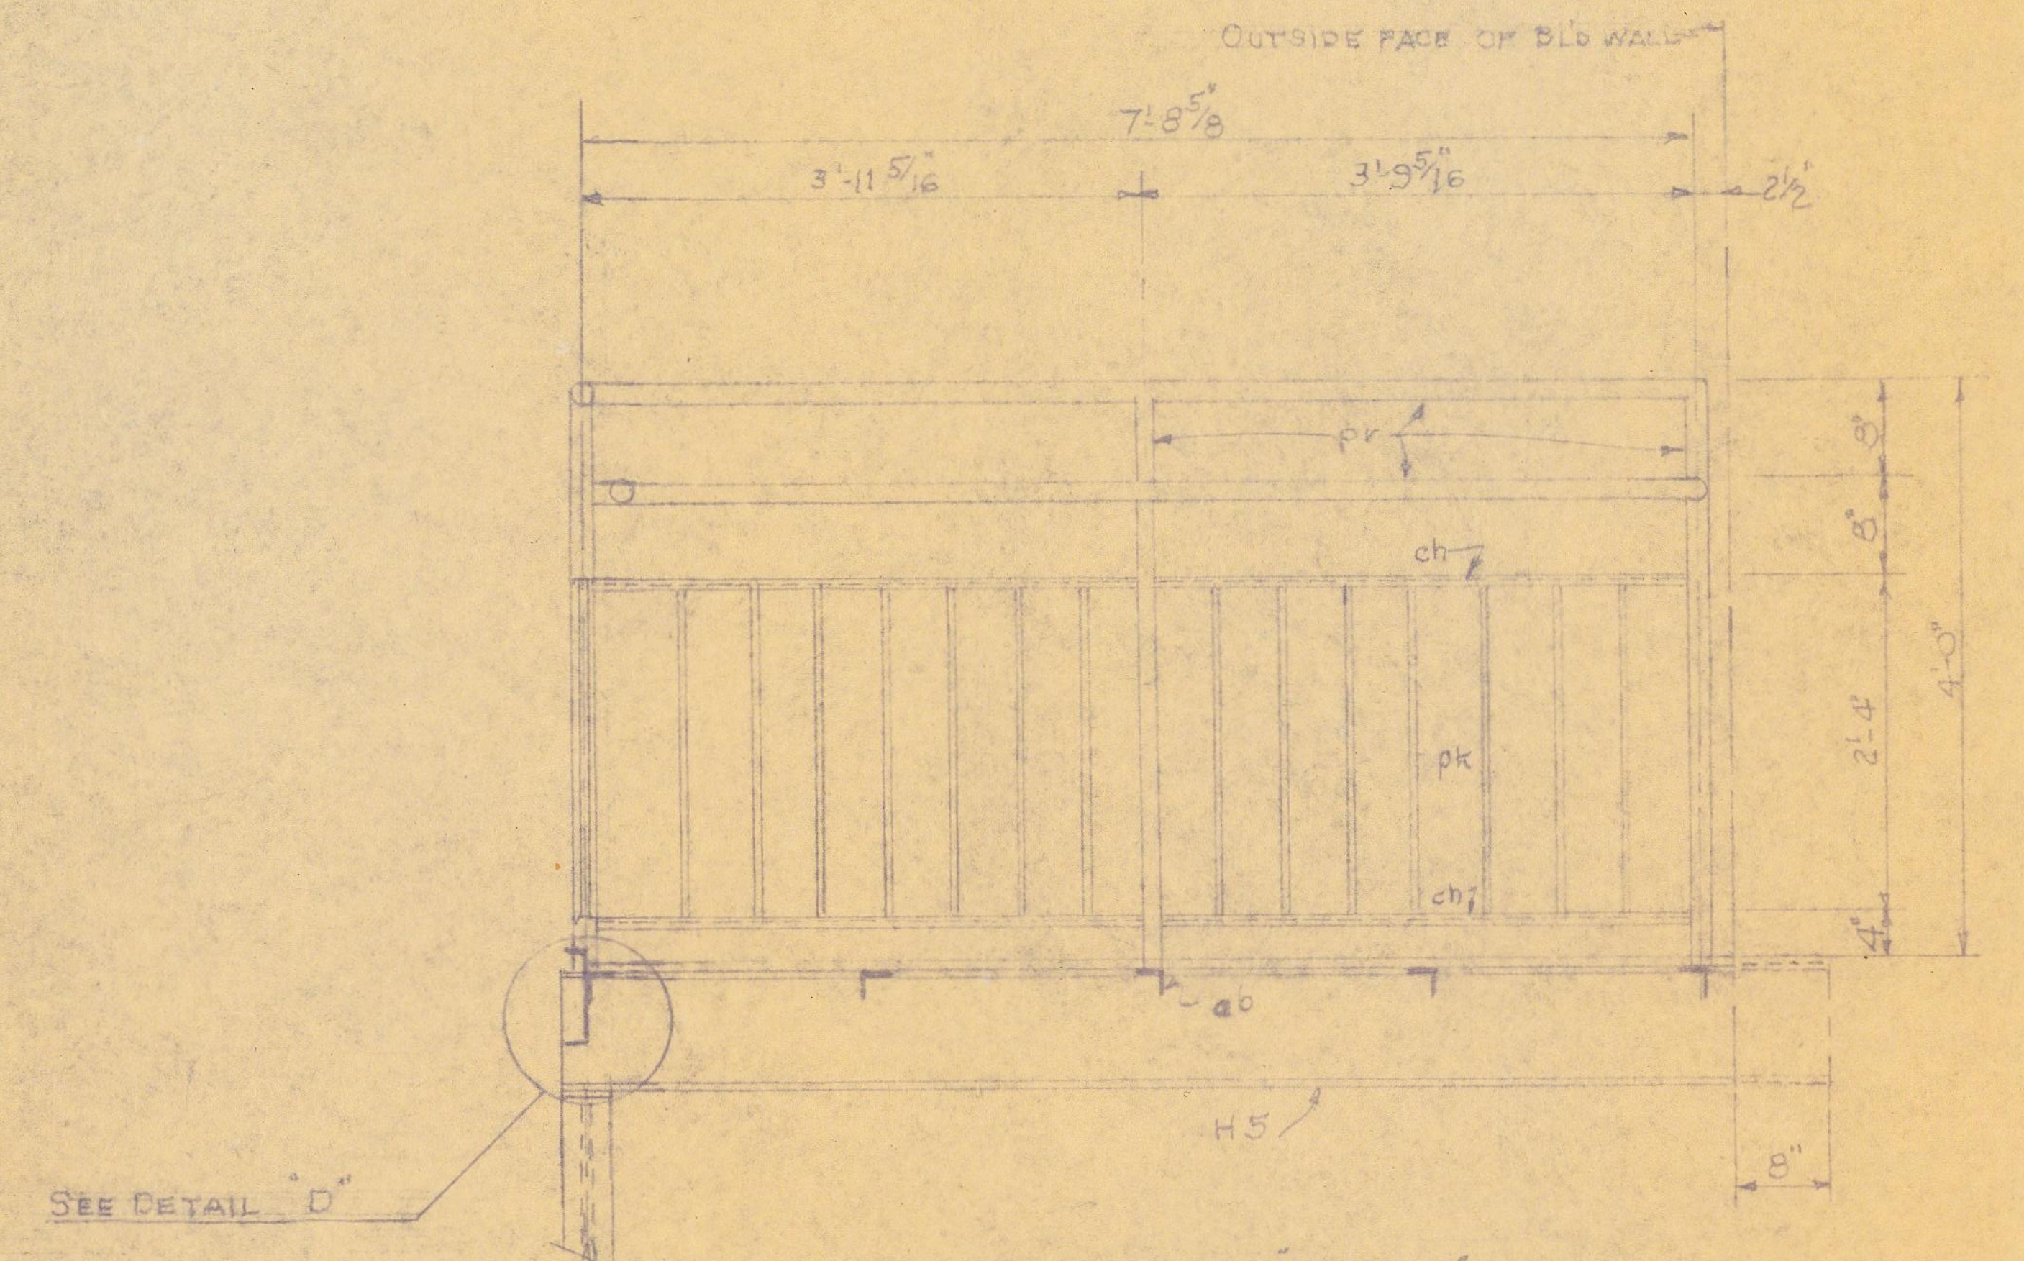
Outside face of bldg wall
7'-8⅝"
3'-11 5/16"
3'-9 5/16"
2½"
pr
ch
pk
ch
ae
8"
8"
2'-4"
4'-0"
4"
H5
8"
See Detail "D"

SECTION 12-12

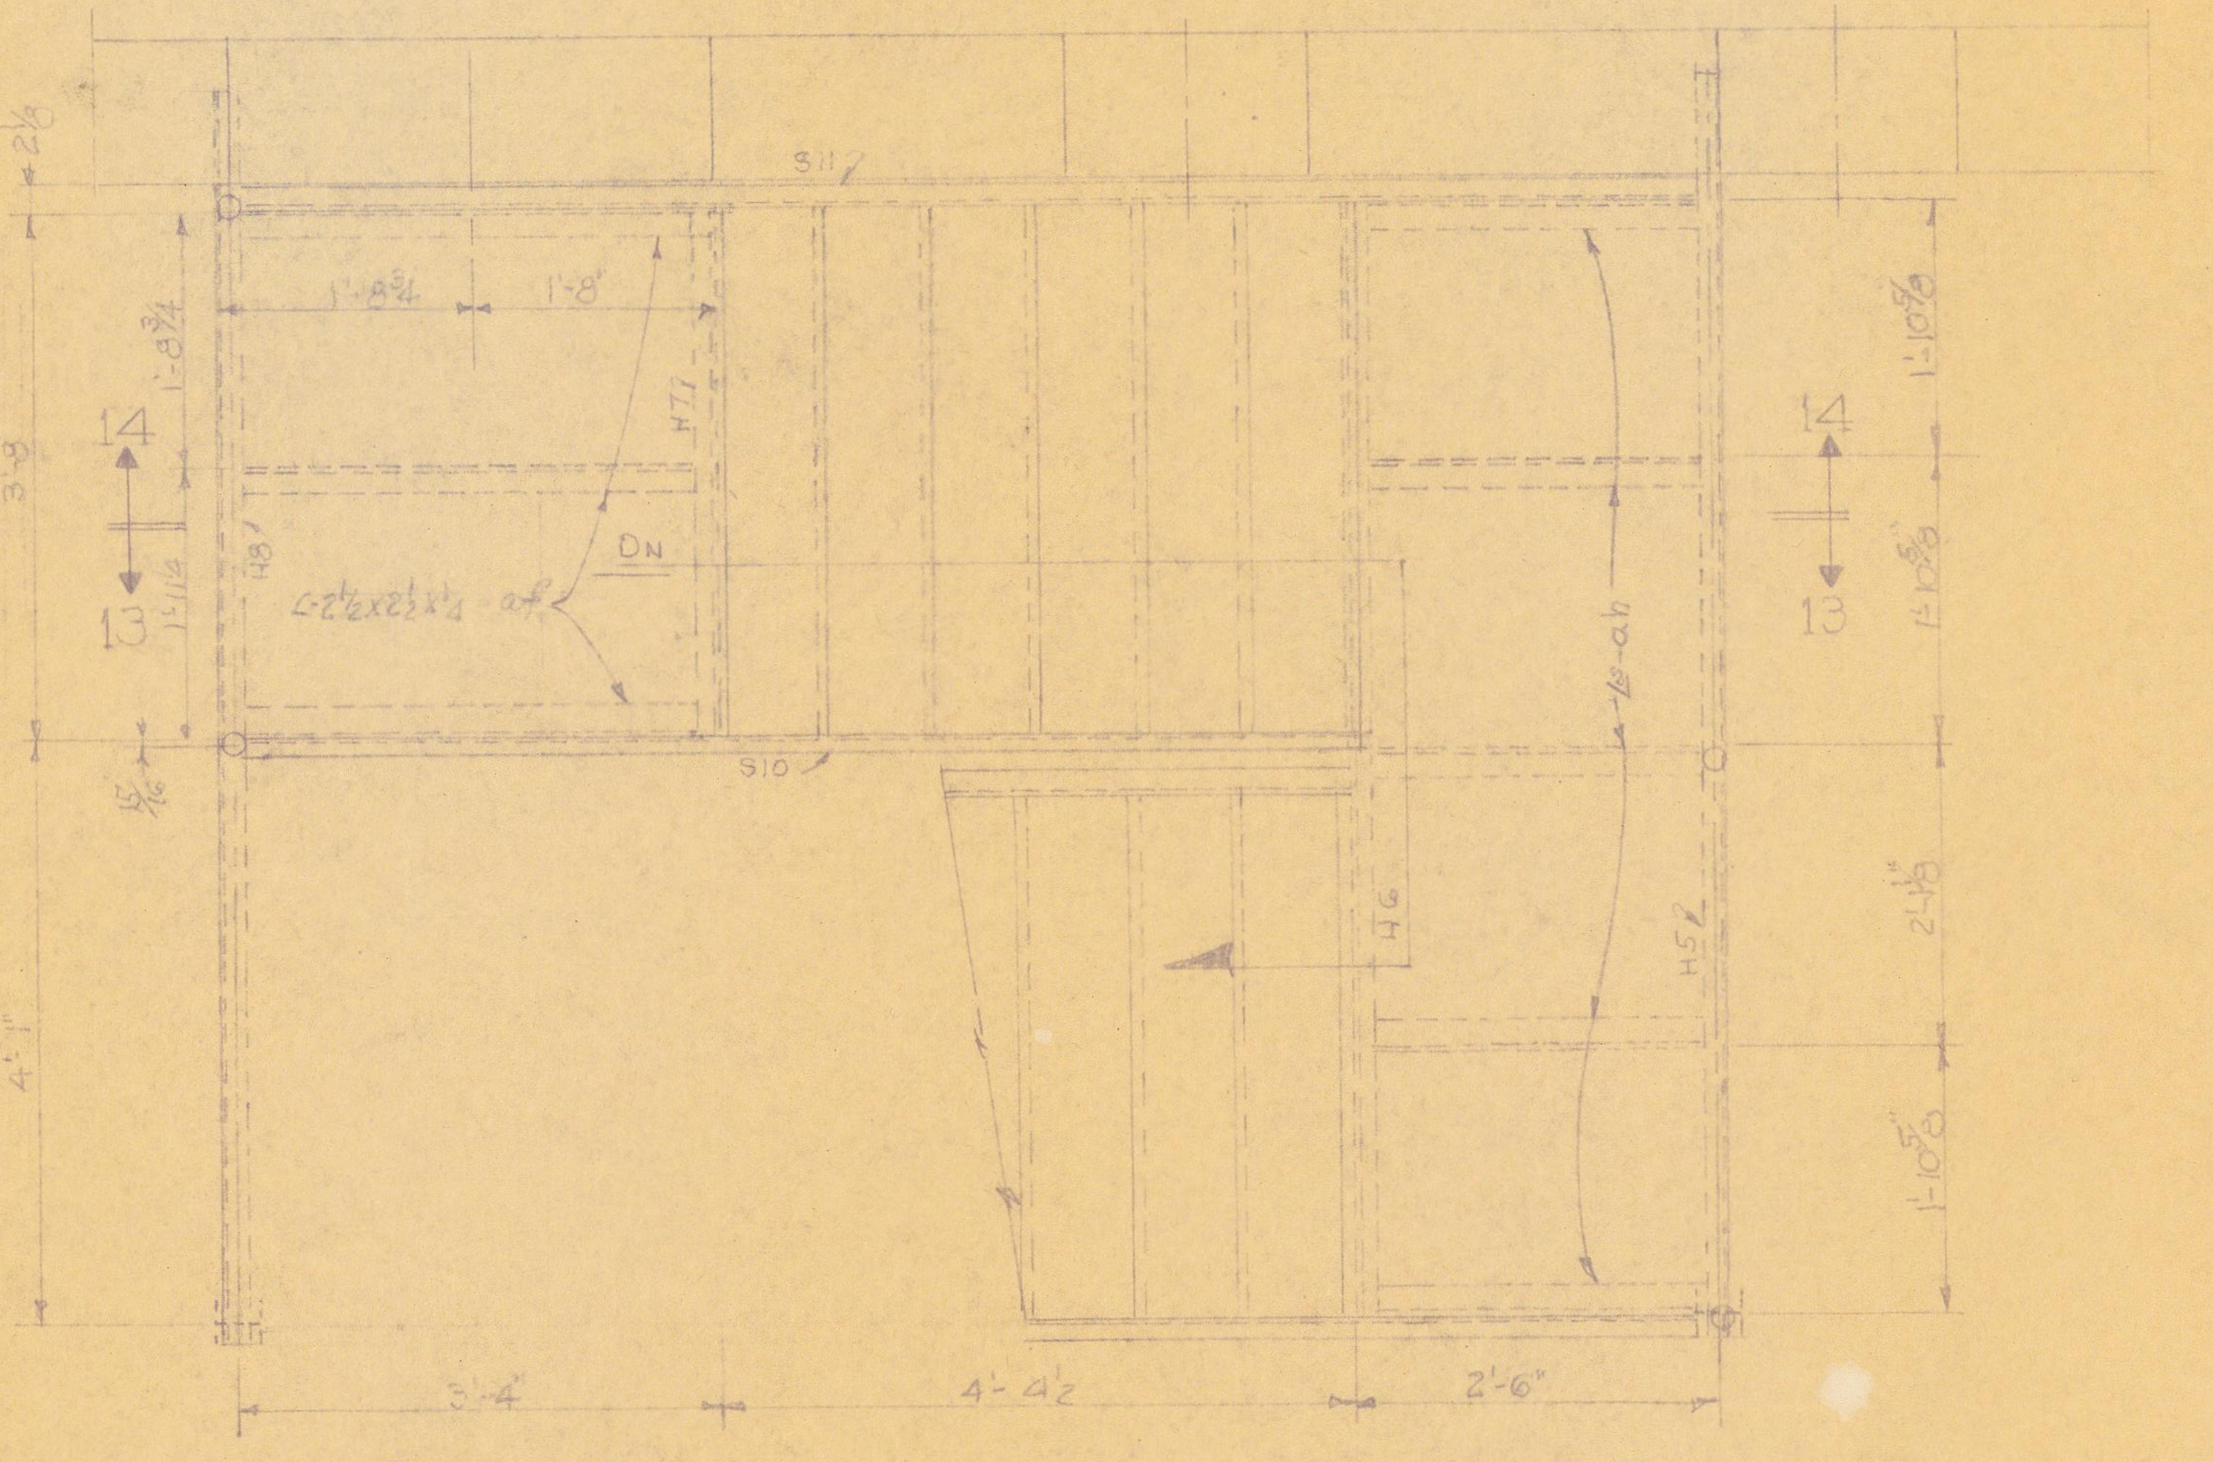
S11
1'-8¾"
1'-8"
H7
14
13
1'-11¼
Dn
S10
2-2½x2x¼ - ad
14
13
1'-10⅝
1'-10⅝
46
H5
4'-ab
3'-4"
4'-1"
2'-6"
4'-4½"
2'-4⅛"
1'-10⅝

VIEW "F - F"

PAINT:- RED OXIDE

BOOK STACK ADDITION
TO
JONES MEMORIAL LIBRARY
LYNCHBURG, VA.

SHEET
55
OF

DATE:- 12-5-67
DR BY:- G. B.L. SR.
CHKD BY:
REV:

PIEDMONT STEEL DIVISION

LYNCHBURG, VIRGINIA

CLARK, NEXEN & OWEN — ARCHITECT
FRED B. FUQUA — CONTRACTOR

27 x 40

27 x 40